VAV PERINTÖKUJA 9

6. KERROS

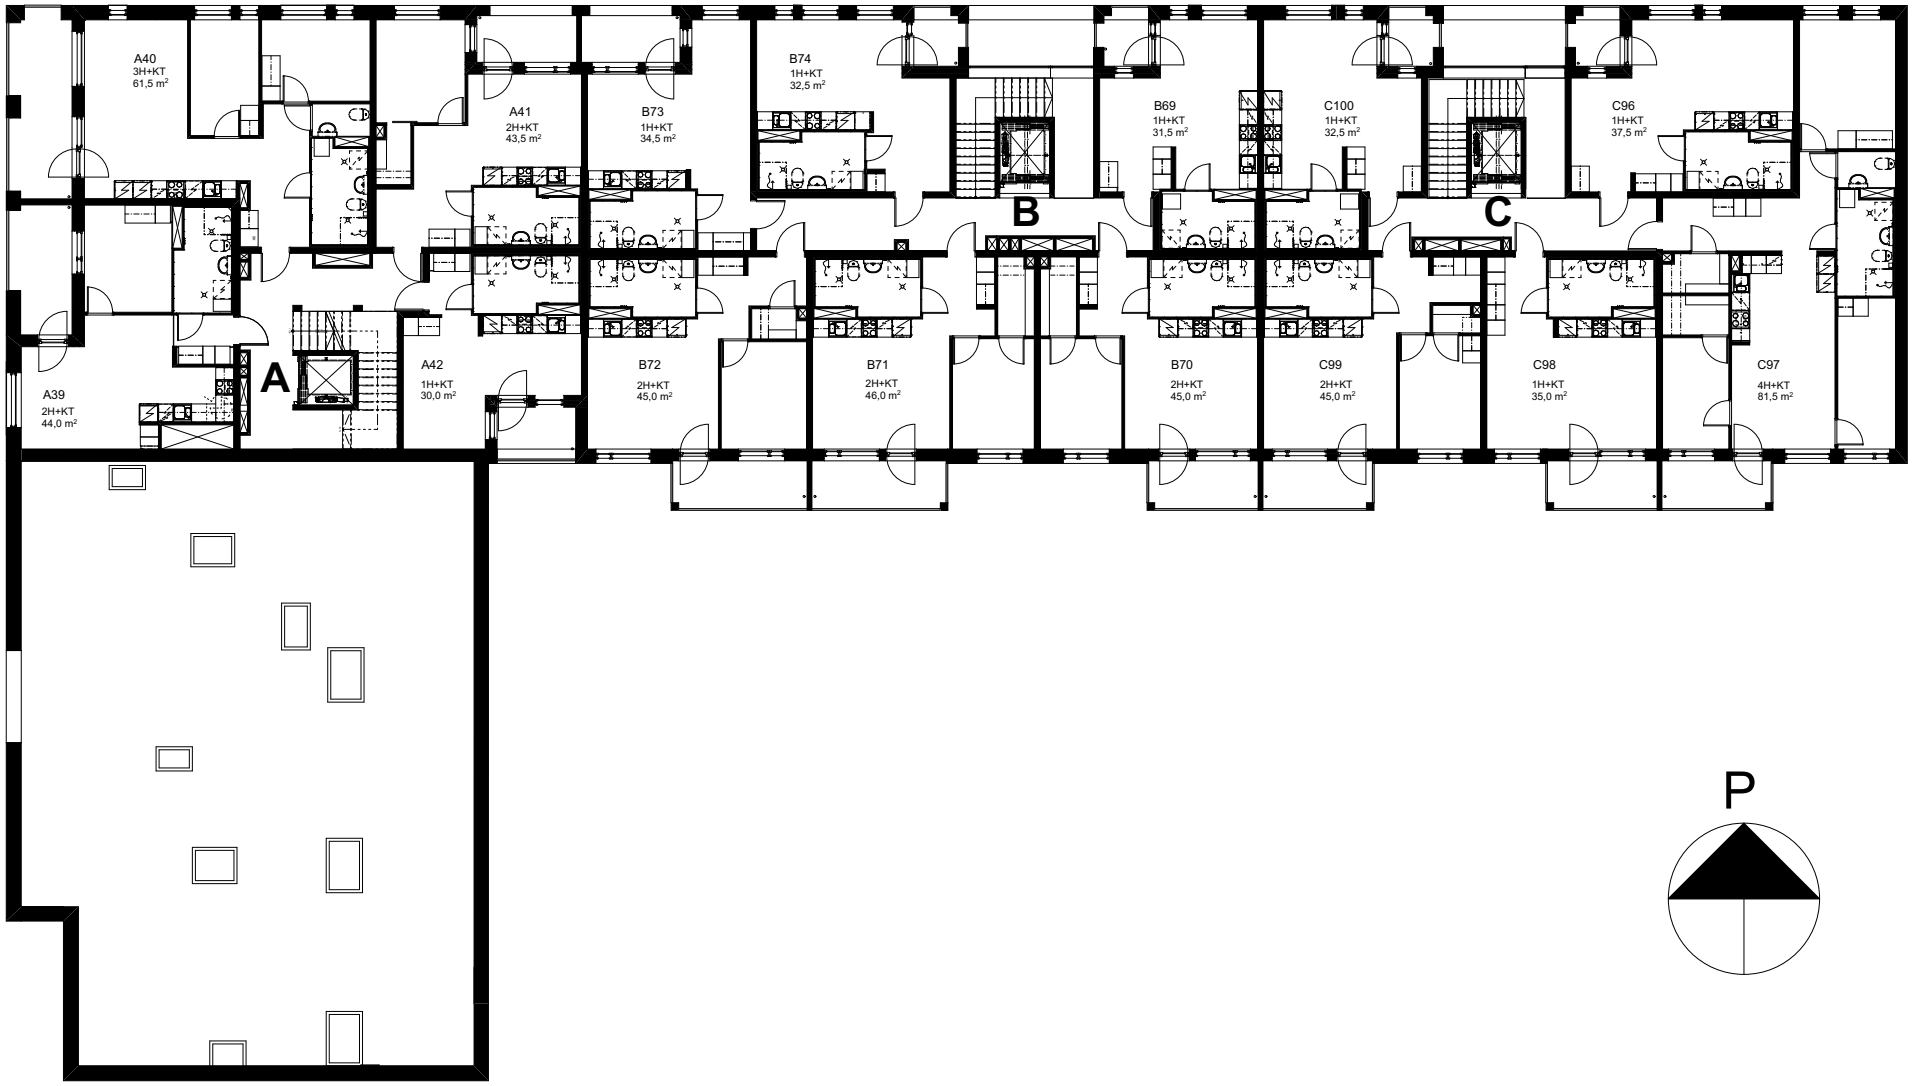

P

1:250

0 1 2 3 4 5 m 10 m

Huom! Piirustuksen mitat saattavat poiketa todellisista

30.09.2020